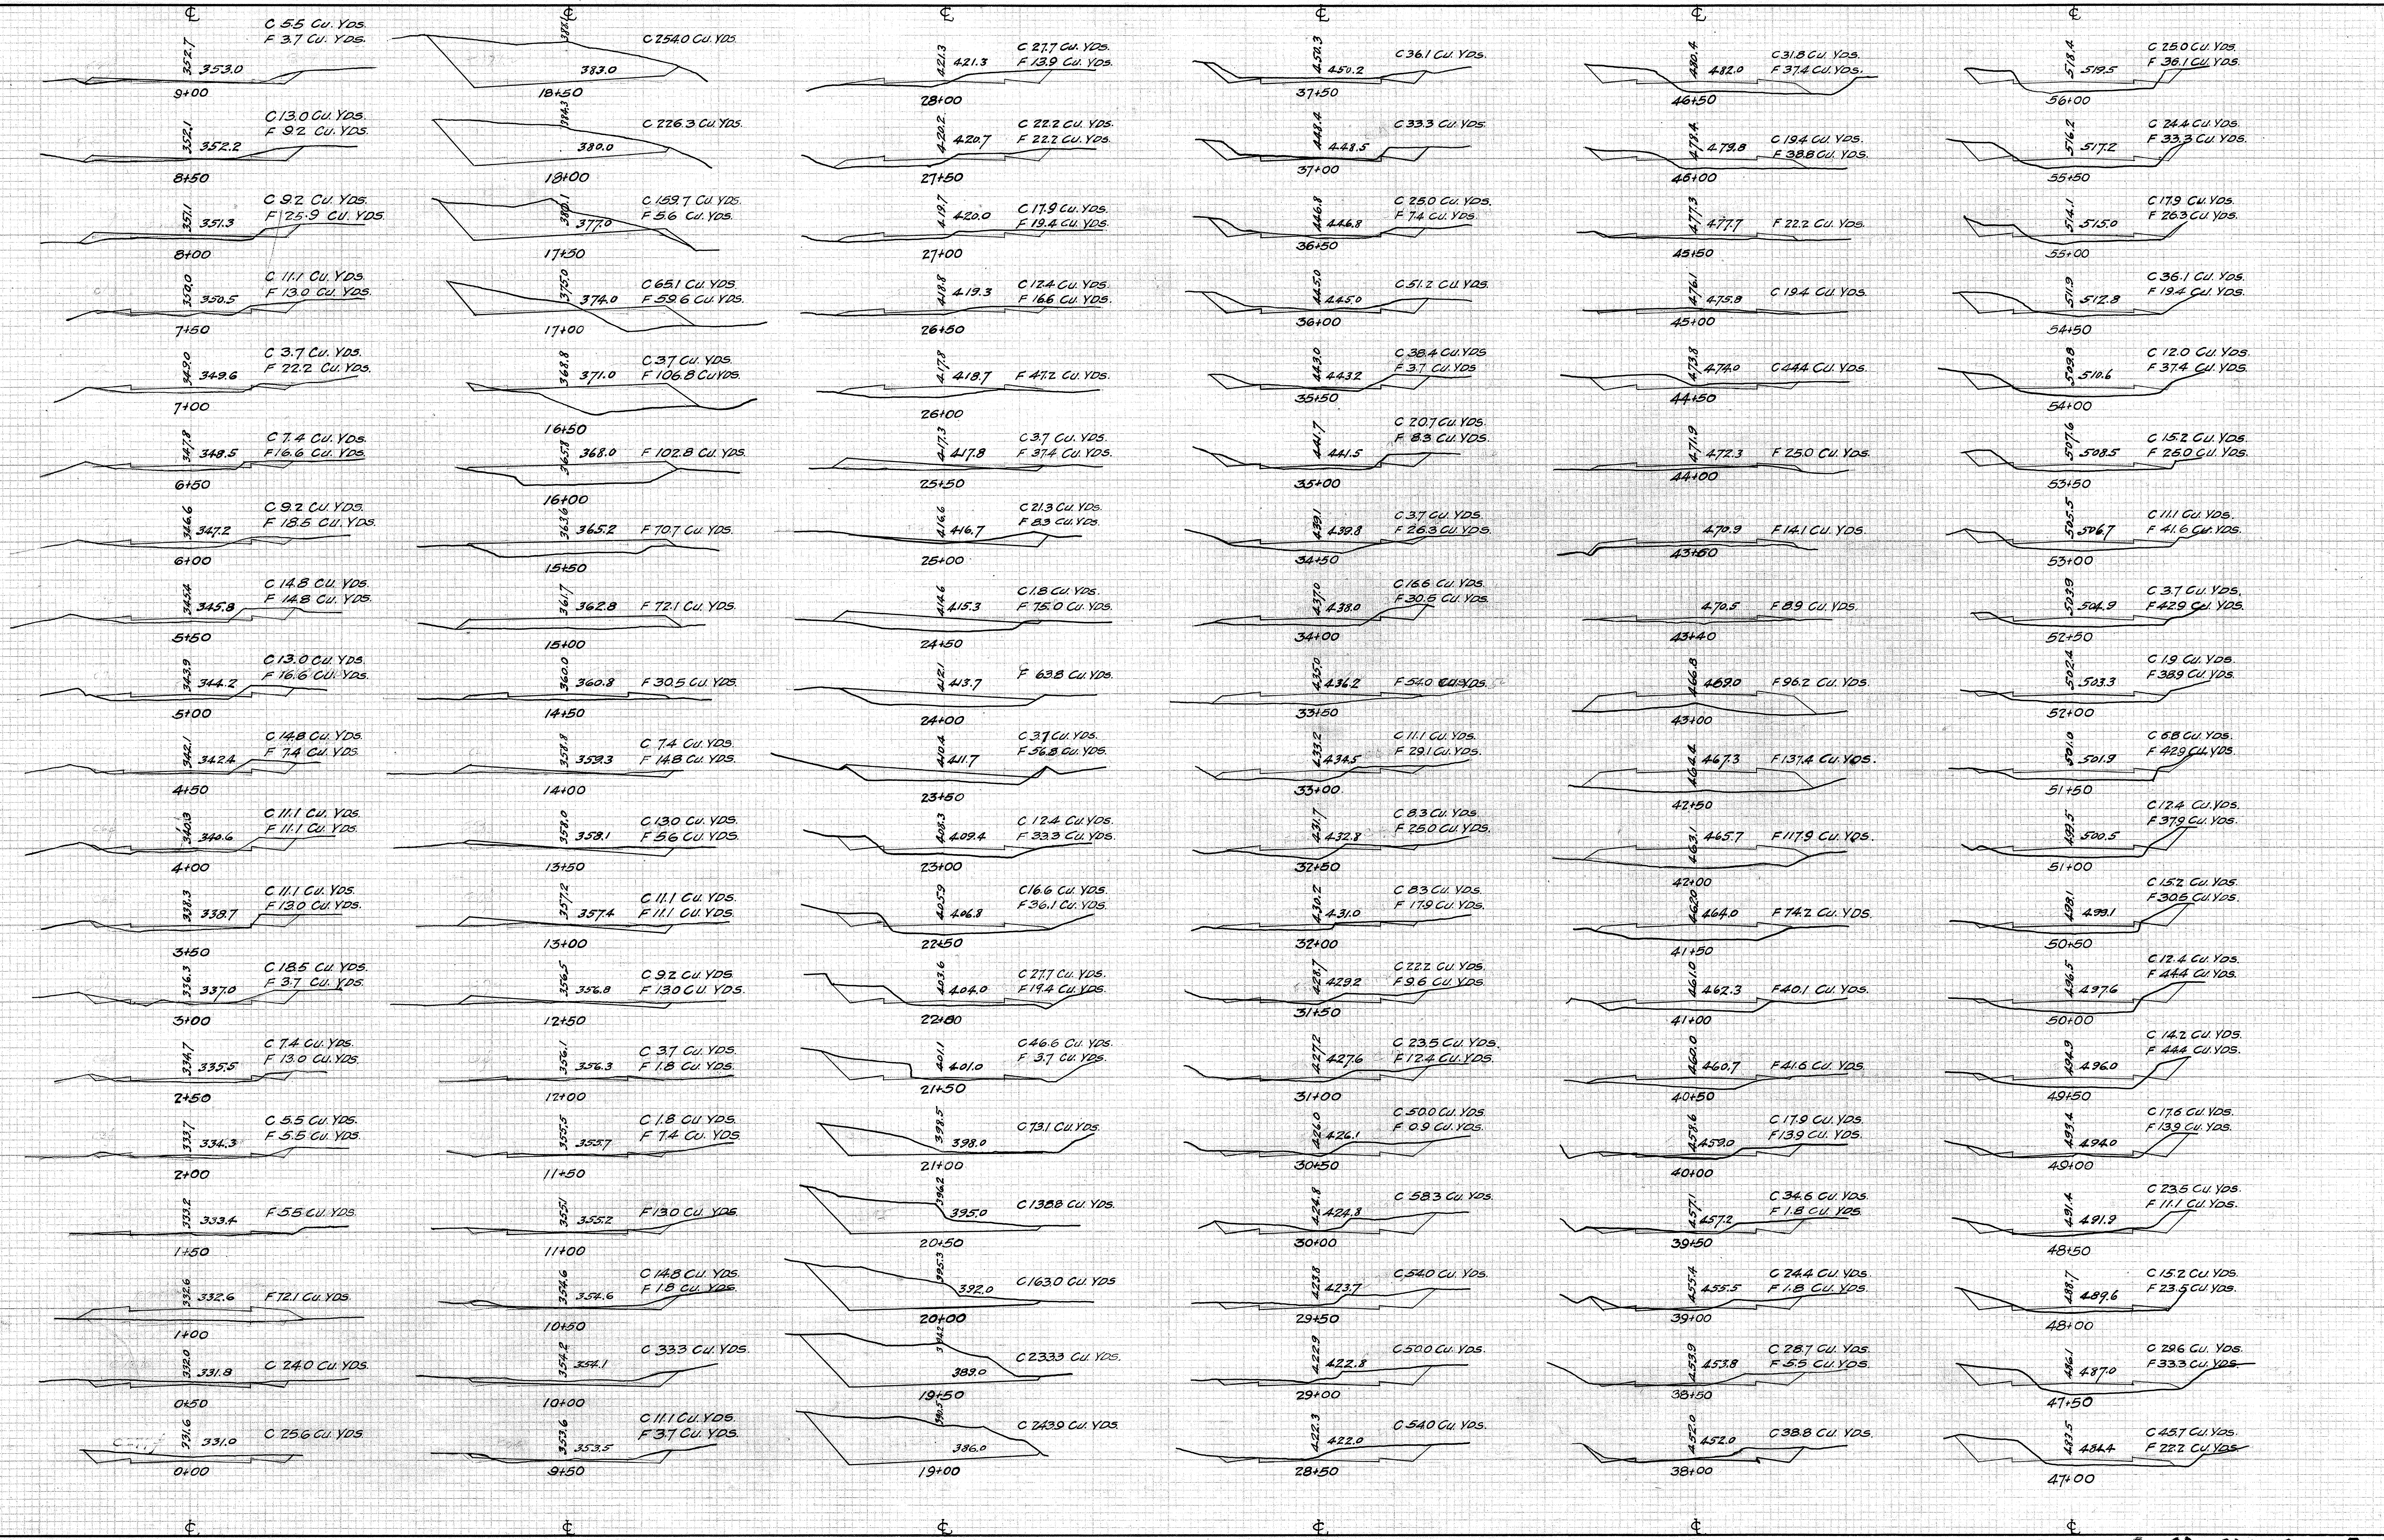
℄
352.7
353.0
C 5.5 Cu. Yds.
F 3.7 Cu. Yds.
9+00
352.1
352.2
C 13.0 Cu. Yds.
F 9.2 Cu. Yds.
8+50
351.1
351.3
C 9.2 Cu. Yds.
F 25.9 Cu. Yds.
8+00
350.0
350.5
C 11.1 Cu. Yds.
F 13.0 Cu. Yds.
7+50
349.0
349.6
C 3.7 Cu. Yds.
F 22.2 Cu. Yds.
7+00
347.8
348.5
C 7.4 Cu. Yds.
F 16.6 Cu. Yds.
6+50
346.6
347.2
C 9.2 Cu. Yds.
F 18.5 Cu. Yds.
6+00
345.4
345.8
C 14.8 Cu. Yds.
F 14.8 Cu. Yds.
5+50
343.9
344.2
C 13.0 Cu. Yds.
F 16.6 Cu. Yds.
5+00
342.1
342.4
C 14.8 Cu. Yds.
F 7.4 Cu. Yds.
4+50
340.3
340.6
C 11.1 Cu. Yds.
F 11.1 Cu. Yds.
4+00
338.3
338.7
C 11.1 Cu. Yds.
F 13.0 Cu. Yds.
3+50
336.3
337.0
C 18.5 Cu. Yds.
F 3.7 Cu. Yds.
3+00
334.7
335.5
C 7.4 Cu. Yds.
F 13.0 Cu. Yds.
2+50
333.7
334.3
C 5.5 Cu. Yds.
F 5.5 Cu. Yds.
2+00
333.2
333.4
F 5.5 Cu. Yds.
1+50
332.6
332.6
F 72.1 Cu. Yds.
1+00
332.0
331.8
C 24.0 Cu. Yds.
0+50
331.6
331.0
C 25.6 Cu. Yds.
0+00
℄
388.1
383.0
C 254.0 Cu. Yds.
18+50
384.3
380.0
C 226.3 Cu. Yds.
18+00
380.1
377.0
C 159.7 Cu. Yds.
F 5.6 Cu. Yds.
17+50
375.0
374.0
C 65.1 Cu. Yds.
F 59.6 Cu. Yds.
17+00
368.8
371.0
C 3.7 Cu. Yds.
F 106.8 Cu.Yds.
16+50
365.8
368.0
F 102.8 Cu. Yds.
16+00
363.6
365.2
F 70.7 Cu. Yds.
15+50
361.7
362.8
F 72.1 Cu. Yds.
15+00
360.0
360.8
F 30.5 Cu. Yds.
14+50
357.8
359.3
C 7.4 Cu. Yds.
F 14.8 Cu. Yds.
14+00
357.0
358.1
C 13.0 Cu. Yds.
F 5.6 Cu. Yds.
13+50
357.2
357.4
C 11.1 Cu. Yds.
F 11.1 Cu. Yds.
13+00
356.5
356.8
C 9.2 Cu. Yds.
F 13.0 Cu. Yds.
12+50
356.1
356.3
C 3.7 Cu. Yds.
F 1.8 Cu. Yds.
12+00
355.5
355.7
C 1.8 Cu. Yds.
F 7.4 Cu. Yds.
11+50
355.1
355.2
F 13.0 Cu. Yds.
11+00
354.6
354.6
C 14.8 Cu. Yds.
F 1.8 Cu. Yds.
10+50
354.2
354.1
C 33.3 Cu. Yds.
10+00
353.6
353.5
C 11.1 Cu. Yds.
F 3.7 Cu. Yds.
9+50
℄
421.3
421.3
C 27.7 Cu. Yds.
F 13.9 Cu. Yds.
28+00
420.2
420.7
C 22.2 Cu. Yds.
F 22.2 Cu. Yds.
27+50
419.7
420.0
C 17.9 Cu. Yds.
F 19.4 Cu. Yds.
27+00
418.8
419.3
C 12.4 Cu. Yds.
F 16.6 Cu. Yds.
26+50
417.8
418.7
F 47.2 Cu. Yds.
26+00
417.3
417.8
C 3.7 Cu. Yds.
F 37.4 Cu. Yds.
25+50
416.6
416.7
C 21.3 Cu. Yds.
F 8.3 Cu. Yds.
25+00
414.6
415.3
C 1.8 Cu. Yds.
F 75.0 Cu. Yds.
24+50
412.1
413.7
F 63.8 Cu. Yds.
24+00
410.4
411.7
C 3.7 Cu. Yds.
F 56.8 Cu. Yds.
23+50
408.3
409.4
C 12.4 Cu. Yds.
F 33.3 Cu. Yds.
23+00
405.9
406.8
C 16.6 Cu. Yds.
F 36.1 Cu. Yds.
22+50
403.6
404.0
C 27.7 Cu. Yds.
F 19.4 Cu. Yds.
22+00
401.1
401.0
C 46.6 Cu. Yds.
F 3.7 Cu. Yds.
21+50
398.5
398.0
C 73.1 Cu. Yds.
21+00
396.2
395.0
C 138.8 Cu. Yds.
20+50
395.3
392.0
C 163.0 Cu. Yds
20+00
394.2
389.0
C 233.3 Cu. Yds.
19+50
390.5
386.0
C 243.9 Cu. Yds.
19+00
℄
451.3
450.2
C 36.1 Cu. Yds.
37+50
448.8
448.5
C 33.3 Cu. Yds.
37+00
446.8
446.8
C 25.0 Cu. Yds.
F 7.4 Cu. Yds.
36+50
445.0
445.0
C 51.2 Cu. Yds.
36+00
443.0
443.2
C 38.4 Cu. Yds.
F 3.7 Cu. Yds.
35+50
441.7
441.5
C 20.7 Cu. Yds.
F 8.3 Cu. Yds.
35+00
439.1
439.8
C 3.7 Cu. Yds.
F 26.3 Cu. Yds.
34+50
437.0
438.0
C 16.6 Cu. Yds.
F 30.6 Cu. Yds.
34+00
435.0
436.2
F 54.0 Cu. Yds.
33+50
433.2
434.5
C 11.1 Cu. Yds.
F 29.1 Cu. Yds.
33+00
431.7
432.8
C 8.3 Cu. Yds.
F 25.0 Cu. Yds.
32+50
430.2
431.0
C 8.3 Cu. Yds.
F 17.9 Cu. Yds.
32+00
428.7
429.2
C 22.2 Cu. Yds.
F 9.6 Cu. Yds.
31+50
427.2
427.6
C 23.5 Cu. Yds.
F 12.4 Cu. Yds.
31+00
426.0
426.1
C 50.0 Cu. Yds.
F 0.9 Cu. Yds.
30+50
424.8
424.3
C 58.3 Cu. Yds.
30+00
423.8
423.7
C 54.0 Cu. Yds.
29+50
422.9
422.8
C 50.0 Cu. Yds.
29+00
422.3
422.0
C 54.0 Cu. Yds.
28+50
℄
480.4
482.0
C 31.8 Cu. Yds.
F 37.4 Cu. Yds.
46+50
478.4
479.8
C 19.4 Cu. Yds.
F 38.8 Cu. Yds.
46+00
477.3
477.7
F 22.2 Cu. Yds.
45+50
476.1
475.8
C 19.4 Cu. Yds.
45+00
473.8
474.0
C 44.4 Cu. Yds.
44+50
471.9
472.3
F 25.0 Cu. Yds.
44+00
470.9
F 14.1 Cu. Yds.
43+50
470.5
F 8.9 Cu. Yds.
43+40
466.8
469.0
F 96.2 Cu. Yds.
43+00
464.4
467.3
F 137.4 Cu. Yds.
42+50
463.1
465.7
F 117.9 Cu. Yds.
42+00
462.0
464.0
F 74.2 Cu. Yds.
41+50
461.0
462.3
F 40.1 Cu. Yds.
41+00
460.0
460.7
F 41.6 Cu. Yds.
40+50
458.6
459.0
C 17.9 Cu. Yds.
F 13.9 Cu. Yds.
40+00
457.1
457.2
C 34.6 Cu. Yds.
F 1.8 Cu. Yds.
39+50
455.4
455.5
C 24.4 Cu. Yds.
F 1.8 Cu. Yds.
39+00
453.9
453.8
C 28.7 Cu. Yds.
F 5.5 Cu. Yds.
38+50
452.0
452.0
C 38.8 Cu. Yds.
38+00
℄
518.4
519.5
C 25.0 Cu. Yds.
F 36.1 Cu. Yds.
56+00
516.2
517.2
C 24.4 Cu. Yds.
F 33.3 Cu. Yds.
55+50
514.1
515.0
C 17.9 Cu. Yds.
F 26.3 Cu. Yds.
55+00
511.9
512.8
C 36.1 Cu. Yds.
F 19.4 Cu. Yds.
54+50
509.8
510.6
C 12.0 Cu. Yds.
F 37.4 Cu. Yds.
54+00
507.6
508.5
C 15.2 Cu. Yds.
F 26.0 Cu. Yds.
53+50
505.5
506.7
C 11.1 Cu. Yds.
F 41.6 Cu. Yds.
53+00
503.9
504.9
C 3.7 Cu. Yds.
F 42.9 Cu. Yds.
52+50
502.4
503.3
C 1.9 Cu. Yds.
F 38.9 Cu. Yds.
52+00
501.0
501.9
C 6.8 Cu. Yds.
F 42.9 Cu. Yds.
51+50
499.5
500.5
C 12.4 Cu. Yds.
F 37.9 Cu. Yds.
51+00
498.1
499.1
C 15.2 Cu. Yds.
F 30.5 Cu. Yds.
50+50
496.5
497.6
C 12.4 Cu. Yds.
F 44.4 Cu. Yds.
50+00
494.9
496.0
C 14.2 Cu. Yds.
F 44.4 Cu. Yds.
49+50
493.4
494.0
C 17.6 Cu. Yds.
F 13.9 Cu. Yds.
49+00
491.4
491.9
C 23.5 Cu. Yds.
F 11.1 Cu. Yds.
48+50
488.7
489.6
C 15.2 Cu. Yds.
F 23.5 Cu. Yds.
48+00
486.1
487.0
C 29.6 Cu. Yds.
F 33.3 Cu. Yds.
47+50
483.5
484.4
C 45.7 Cu. Yds.
F 22.2 Cu. Yds.
47+00
℄

FED. ROAD DIST. NO.	STATE	FED. AID PROJ. NO.	FISCAL YEAR	SHEET NO.	TOTAL SHEETS
HAWAII	HAW.	5A	1926	13	17

4005.13

6 IIC 4

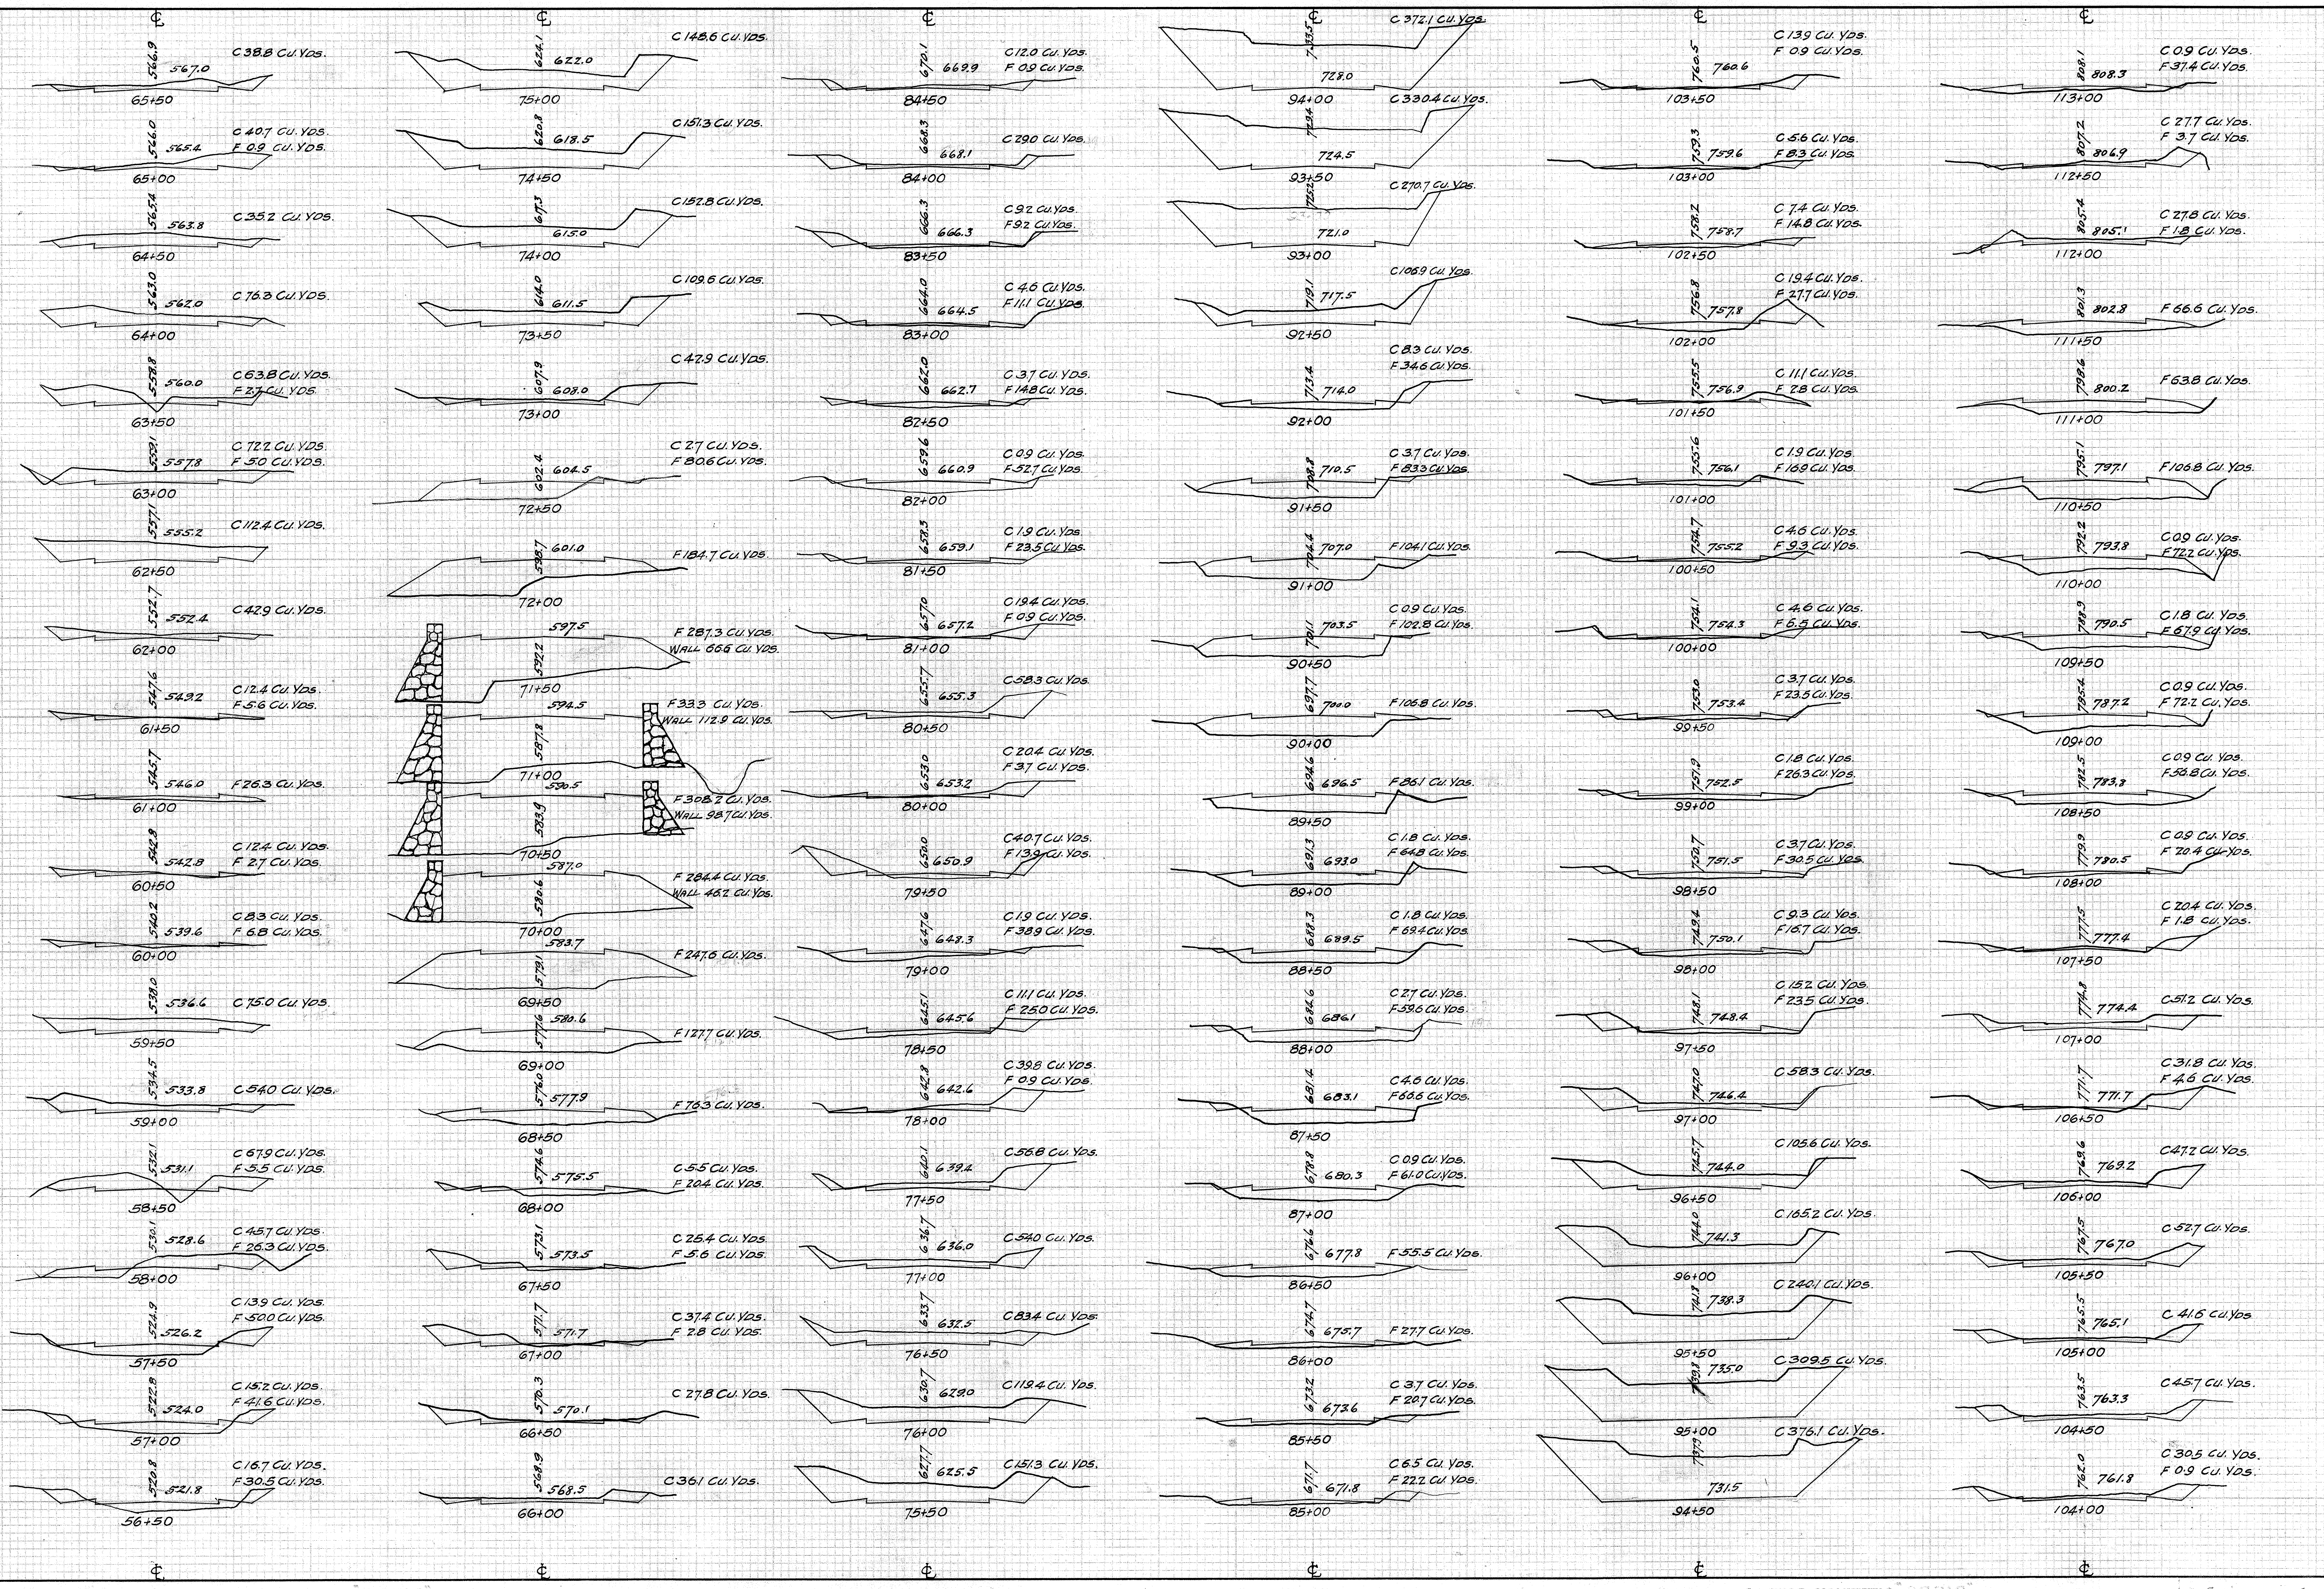
℄
565.9
567.0
C 38.8 Cu. Yds.
65+50
566.0
565.4
C 40.7 Cu. Yds.
F 0.9 Cu. Yds.
65+00
564.4
563.8
C 35.2 Cu. Yds.
64+50
562.0
562.0
C 76.3 Cu. Yds.
64+00
558.8
560.0
C 63.8 Cu. Yds.
F 2.7 Cu. Yds.
63+50
559.1
557.8
C 72.2 Cu. Yds.
F 3.0 Cu. Yds.
63+00
557.1
555.2
C 112.4 Cu. Yds.
62+50
552.7
552.4
C 42.9 Cu. Yds.
62+00
547.6
549.2
C 12.4 Cu. Yds.
F 5.6 Cu. Yds.
61+50
545.7
546.0
F 26.3 Cu. Yds.
61+00
542.8
542.8
C 12.4 Cu. Yds.
F 2.7 Cu. Yds.
60+50
540.2
539.6
C 8.3 Cu. Yds.
F 6.8 Cu. Yds.
60+00
538.0
536.6
C 75.0 Cu. Yds.
59+50
534.5
533.8
C 54.0 Cu. Yds.
59+00
532.1
531.1
C 67.9 Cu. Yds.
F 5.5 Cu. Yds.
58+50
530.1
528.6
C 45.7 Cu. Yds.
F 26.3 Cu. Yds.
58+00
524.9
526.2
C 13.9 Cu. Yds.
F 50.0 Cu. Yds.
57+50
522.8
524.0
C 15.2 Cu. Yds.
F 41.6 Cu. Yds.
57+00
520.8
521.8
C 16.7 Cu. Yds.
F 30.5 Cu. Yds.
56+50
℄
℄
624.1
622.0
C 148.6 Cu. Yds.
75+00
620.8
618.5
C 151.3 Cu. Yds.
74+50
617.3
615.0
C 151.8 Cu. Yds.
74+00
614.0
611.5
C 109.6 Cu. Yds.
73+50
607.9
608.0
C 47.9 Cu. Yds.
73+00
602.4
604.5
C 2.7 Cu. Yds.
F 80.6 Cu. Yds.
72+50
598.7
601.0
F 184.7 Cu. Yds.
72+00
592.2
597.5
F 287.3 Cu. Yds.
Wall 66.6 Cu. Yds.
71+50
587.8
594.5
F 33.9 Cu. Yds.
Wall 112.9 Cu. Yds.
71+00
583.9
590.5
F 308.2 Cu. Yds.
Wall 98.7 Cu. Yds.
70+50
580.6
587.0
F 284.4 Cu. Yds.
Wall 46.2 Cu. Yds.
70+00
579.1
583.7
F 247.6 Cu. Yds.
69+50
577.6
580.6
F 127.7 Cu. Yds.
69+00
576.0
577.9
F 76.3 Cu. Yds.
68+50
574.6
575.5
C 5.5 Cu. Yds.
F 20.4 Cu. Yds.
68+00
573.1
573.5
C 25.4 Cu. Yds.
F 5.6 Cu. Yds.
67+50
571.7
571.7
C 37.4 Cu. Yds.
F 2.8 Cu. Yds.
67+00
570.3
570.1
C 27.8 Cu. Yds.
66+50
568.9
568.5
C 36.1 Cu. Yds.
66+00
℄
℄
670.1
669.9
C 12.0 Cu. Yds.
F 0.9 Cu. Yds.
84+50
668.3
668.1
C 29.0 Cu. Yds.
84+00
666.3
666.3
C 9.2 Cu. Yds.
F 9.2 Cu. Yds.
83+50
664.0
664.5
C 4.6 Cu. Yds.
F 11.1 Cu. Yds.
83+00
662.0
662.7
C 3.7 Cu. Yds.
F 14.8 Cu. Yds.
82+50
659.6
660.9
C 0.9 Cu. Yds.
F 52.7 Cu. Yds.
82+00
658.3
659.1
C 1.9 Cu. Yds.
F 23.5 Cu. Yds.
81+50
657.0
657.2
C 19.4 Cu. Yds.
F 0.9 Cu. Yds.
81+00
655.7
655.3
C 58.3 Cu. Yds.
80+50
653.0
653.2
C 20.4 Cu. Yds.
F 3.7 Cu. Yds.
80+00
650.0
650.9
C 40.7 Cu. Yds.
F 13.9 Cu. Yds.
79+50
647.6
648.3
C 1.9 Cu. Yds.
F 38.9 Cu. Yds.
79+00
645.1
645.6
C 11.1 Cu. Yds.
F 25.0 Cu. Yds.
78+50
642.8
642.6
C 39.8 Cu. Yds.
F 0.9 Cu. Yds.
78+00
640.1
639.2
C 56.8 Cu. Yds.
77+50
636.7
636.0
C 54.0 Cu. Yds.
77+00
633.7
632.5
C 83.4 Cu. Yds.
76+50
630.7
628.0
C 119.4 Cu. Yds.
76+00
627.7
625.5
C 151.3 Cu. Yds.
75+50
℄
℄
733.5
728.0
C 372.1 Cu. Yds.
94+00
729.4
724.5
C 330.4 Cu. Yds.
93+50
725.2
721.0
C 270.7 Cu. Yds.
93+00
719.1
717.5
C 106.9 Cu. Yds.
92+50
713.4
714.0
C 8.3 Cu. Yds.
F 34.6 Cu. Yds.
92+00
708.8
710.5
C 3.7 Cu. Yds.
F 83.3 Cu. Yds.
91+50
704.4
707.0
F 104.1 Cu. Yds.
91+00
701.1
703.5
C 0.9 Cu. Yds.
F 102.8 Cu. Yds.
90+50
697.7
700.0
F 106.8 Cu. Yds.
90+00
694.6
696.5
F 86.1 Cu. Yds.
89+50
691.3
693.0
C 1.8 Cu. Yds.
F 64.8 Cu. Yds.
89+00
688.3
689.5
C 1.8 Cu. Yds.
F 69.4 Cu. Yds.
88+50
684.6
686.1
C 2.7 Cu. Yds.
F 59.6 Cu. Yds.
88+00
681.4
683.1
C 4.6 Cu. Yds.
F 60.6 Cu. Yds.
87+50
678.8
680.3
C 0.9 Cu. Yds.
F 61.0 Cu. Yds.
87+00
676.6
677.8
F 55.5 Cu. Yds.
86+50
674.7
675.7
F 27.7 Cu. Yds.
86+00
673.2
673.6
C 3.7 Cu. Yds.
F 20.7 Cu. Yds.
85+50
671.7
671.8
C 6.5 Cu. Yds.
F 22.2 Cu. Yds.
85+00
℄
760.5
760.6
C 13.9 Cu. Yds.
F 0.9 Cu. Yds.
103+50
759.3
759.6
C 5.6 Cu. Yds.
F 8.3 Cu. Yds.
103+00
758.2
758.7
C 7.4 Cu. Yds.
F 14.8 Cu. Yds.
102+50
756.8
757.8
C 19.4 Cu. Yds.
F 27.7 Cu. Yds.
102+00
755.5
756.9
C 11.1 Cu. Yds.
F 2.8 Cu. Yds.
101+50
755.6
756.1
C 1.9 Cu. Yds.
F 16.9 Cu. Yds.
101+00
754.7
755.2
C 4.6 Cu. Yds.
F 9.3 Cu. Yds.
100+50
754.1
754.3
C 4.6 Cu. Yds.
F 6.9 Cu. Yds.
100+00
753.0
753.4
C 3.7 Cu. Yds.
F 23.5 Cu. Yds.
99+50
751.9
752.5
C 1.8 Cu. Yds.
F 26.3 Cu. Yds.
99+00
750.7
751.5
C 3.7 Cu. Yds.
F 30.5 Cu. Yds.
98+50
749.4
750.1
C 9.3 Cu. Yds.
F 16.7 Cu. Yds.
98+00
748.1
748.4
C 15.2 Cu. Yds.
F 23.5 Cu. Yds.
97+50
747.0
746.4
C 58.3 Cu. Yds.
97+00
745.7
744.0
C 105.6 Cu. Yds.
96+50
744.0
741.3
C 165.2 Cu. Yds.
96+00
741.8
738.3
C 240.1 Cu. Yds.
95+50
739.8
735.0
C 309.5 Cu. Yds.
95+00
737.9
731.5
C 376.1 Cu. Yds.
94+50
℄
℄
808.1
808.3
C 0.9 Cu. Yds.
F 37.4 Cu. Yds.
113+00
807.2
806.9
C 27.7 Cu. Yds.
F 3.7 Cu. Yds.
112+50
805.4
805.1
C 27.8 Cu. Yds.
F 1.8 Cu. Yds.
112+00
801.3
802.8
F 66.6 Cu. Yds.
111+50
798.6
800.2
F 63.8 Cu. Yds.
111+00
795.1
797.1
F 106.8 Cu. Yds.
110+50
792.2
793.8
C 0.9 Cu. Yds.
F 72.2 Cu. Yds.
110+00
788.9
790.5
C 1.8 Cu. Yds.
F 67.9 Cu. Yds.
109+50
785.4
787.2
C 0.9 Cu. Yds.
F 72.2 Cu. Yds.
109+00
782.5
783.3
C 0.9 Cu. Yds.
F 58.8 Cu. Yds.
108+50
778.9
780.5
C 0.9 Cu. Yds.
F 20.4 Cu. Yds.
108+00
777.5
777.4
C 20.4 Cu. Yds.
F 1.8 Cu. Yds.
107+50
774.8
774.4
C 51.2 Cu. Yds.
107+00
771.7
771.7
C 31.8 Cu. Yds.
F 4.6 Cu. Yds.
106+50
769.6
769.2
C 47.2 Cu. Yds.
106+00
767.5
767.0
C 52.7 Cu. Yds.
105+50
765.5
765.1
C 41.6 Cu. Yds.
105+00
763.5
763.3
C 45.7 Cu. Yds.
104+50
762.0
761.8
C 30.5 Cu. Yds.
F 0.9 Cu. Yds.
104+00

FED. ROAD DIST. NO.	STATE	FED. AID PROJ. NO.	FISCAL YEAR	SHEET NO.	TOTAL SHEETS
HAWAII	HAW.	5A	1926	14	17

6 N 4

4005.14

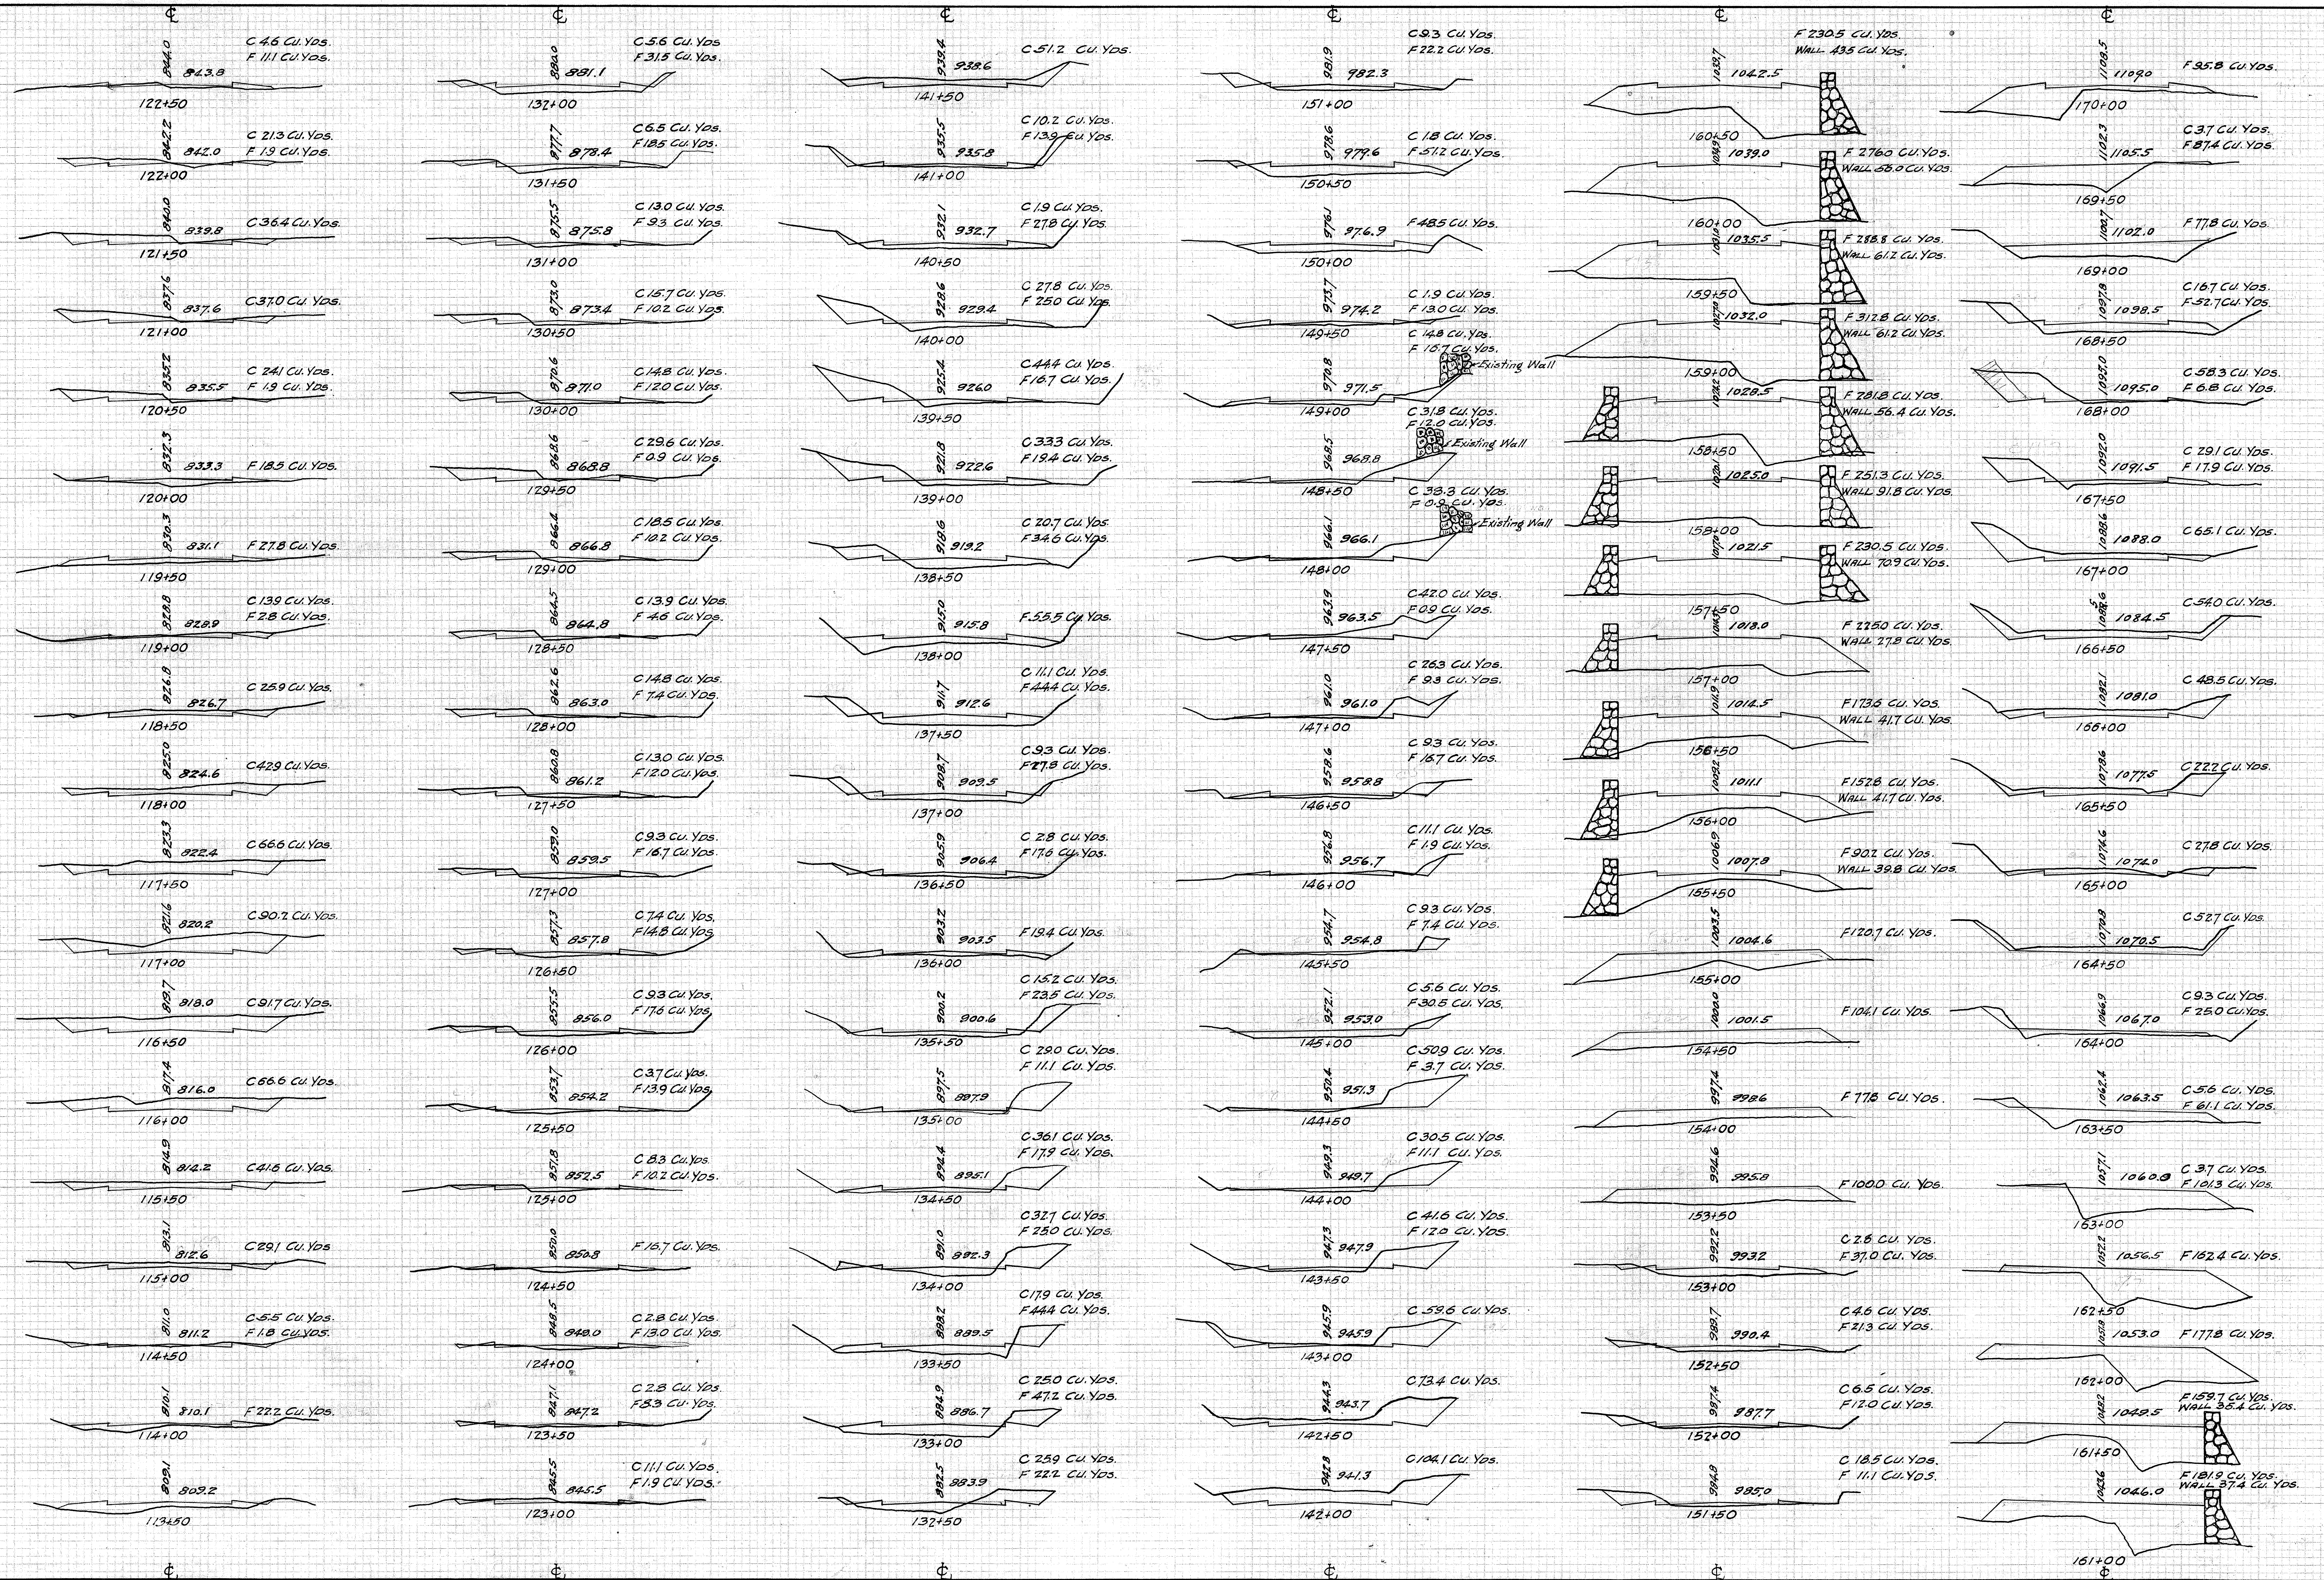
122+50 844.0 843.8 C 4.6 Cu. Yds. F 11.1 Cu. Yds.
122+00 842.2 842.0 C 21.3 Cu. Yds. F 1.9 Cu. Yds.
121+50 840.0 839.8 C 36.4 Cu. Yds.
121+00 837.6 837.6 C 37.0 Cu. Yds.
120+50 835.7 835.5 C 24.1 Cu. Yds. F 1.9 Cu. Yds.
120+00 833.3 833.3 F 18.3 Cu. Yds.
119+50 830.3 831.1 F 27.8 Cu. Yds.
119+00 828.8 828.9 C 13.9 Cu. Yds. F 2.8 Cu. Yds.
118+50 826.8 826.7 C 25.9 Cu. Yds.
118+00 825.0 824.6 C 42.9 Cu. Yds.
117+50 822.3 822.4 C 66.6 Cu. Yds.
117+00 821.6 820.2 C 90.7 Cu. Yds.
116+50 819.7 818.0 C 91.7 Cu. Yds.
116+00 817.4 816.0 C 66.6 Cu. Yds.
115+50 814.9 814.2 C 41.6 Cu. Yds.
115+00 813.1 812.6 C 29.1 Cu. Yds.
114+50 811.0 811.2 C 5.5 Cu. Yds. F 1.8 Cu. Yds.
114+00 810.1 810.1 F 22.2 Cu. Yds.
113+50 809.1 809.2
132+00 882.0 881.1 C 5.6 Cu. Yds. F 31.5 Cu. Yds.
131+50 877.7 878.4 C 6.5 Cu. Yds. F 18.5 Cu. Yds.
131+00 875.5 875.8 C 13.0 Cu. Yds. F 9.3 Cu. Yds.
130+50 873.0 873.4 C 15.7 Cu. Yds. F 10.2 Cu. Yds.
130+00 870.6 871.0 C 14.8 Cu. Yds. F 12.0 Cu. Yds.
129+50 868.6 868.8 C 29.6 Cu. Yds. F 0.9 Cu. Yds.
129+00 866.4 866.8 C 18.5 Cu. Yds. F 10.2 Cu. Yds.
128+50 864.5 864.8 C 13.9 Cu. Yds. F 4.6 Cu. Yds.
128+00 862.6 863.0 C 14.8 Cu. Yds. F 7.4 Cu. Yds.
127+50 860.8 861.2 C 13.0 Cu. Yds. F 12.0 Cu. Yds.
127+00 859.0 859.5 C 9.3 Cu. Yds. F 16.7 Cu. Yds.
126+50 857.3 857.8 C 7.4 Cu. Yds. F 14.8 Cu. Yds.
126+00 855.5 856.0 C 9.3 Cu. Yds. F 17.6 Cu. Yds.
125+50 853.7 854.2 C 3.7 Cu. Yds. F 13.9 Cu. Yds.
125+00 851.8 852.5 C 8.3 Cu. Yds. F 10.2 Cu. Yds.
124+50 850.0 850.8 F 16.7 Cu. Yds.
124+00 848.5 849.0 C 2.8 Cu. Yds. F 13.0 Cu. Yds.
123+50 847.1 847.2 C 2.8 Cu. Yds. F 8.3 Cu. Yds.
123+00 845.5 845.5 C 11.1 Cu. Yds. F 1.9 Cu. Yds.
141+50 938.4 938.6 C 51.2 Cu. Yds.
141+00 935.5 935.8 C 10.2 Cu. Yds. F 13.9 Cu. Yds.
140+50 932.1 932.7 C 1.9 Cu. Yds. F 27.8 Cu. Yds.
140+00 928.6 929.4 C 27.8 Cu. Yds. F 25.0 Cu. Yds.
139+50 925.4 926.0 C 44.4 Cu. Yds. F 16.7 Cu. Yds.
139+00 921.8 922.6 C 33.3 Cu. Yds. F 19.4 Cu. Yds.
138+50 918.6 919.2 C 20.7 Cu. Yds. F 34.6 Cu. Yds.
138+00 915.0 915.8 F 55.5 Cu. Yds.
137+50 911.7 912.6 C 11.1 Cu. Yds. F 44.4 Cu. Yds.
137+00 908.7 909.5 C 9.3 Cu. Yds. F 27.8 Cu. Yds.
136+50 905.9 906.4 C 2.8 Cu. Yds. F 17.6 Cu. Yds.
136+00 903.2 903.5 F 19.4 Cu. Yds.
135+50 900.2 900.6 C 15.2 Cu. Yds. F 23.5 Cu. Yds.
135+00 897.5 897.9 C 29.0 Cu. Yds. F 11.1 Cu. Yds.
134+50 894.4 895.1 C 36.1 Cu. Yds. F 17.9 Cu. Yds.
134+00 891.0 892.3 C 32.7 Cu. Yds. F 25.0 Cu. Yds.
133+50 888.2 889.5 C 17.9 Cu. Yds. F 44.4 Cu. Yds.
133+00 885.9 886.7 C 25.0 Cu. Yds. F 47.2 Cu. Yds.
132+50 882.5 883.9 C 25.9 Cu. Yds. F 22.2 Cu. Yds.
151+00 981.9 982.3 C 9.3 Cu. Yds. F 22.2 Cu. Yds.
150+50 978.6 979.6 C 1.8 Cu. Yds. F 51.2 Cu. Yds.
150+00 976.1 976.9 F 48.5 Cu. Yds.
149+50 973.7 974.2 C 1.9 Cu. Yds. F 13.0 Cu. Yds.
149+00 970.8 971.5 C 14.8 Cu. Yds. F 15.7 Cu. Yds. Existing Wall
148+50 968.5 968.8 C 31.8 Cu. Yds. F 12.0 Cu. Yds. Existing Wall
148+00 966.1 966.1 C 38.3 Cu. Yds. F 0.9 Cu. Yds. Existing Wall
147+50 963.9 963.5 C 42.0 Cu. Yds. F 0.9 Cu. Yds.
147+00 961.0 961.0 C 26.3 Cu. Yds. F 9.3 Cu. Yds.
146+50 958.6 958.8 C 9.3 Cu. Yds. F 16.7 Cu. Yds.
146+00 955.8 956.7 C 11.1 Cu. Yds. F 1.9 Cu. Yds.
145+50 954.7 954.8 C 9.3 Cu. Yds. F 7.4 Cu. Yds.
145+00 952.1 953.0 C 5.6 Cu. Yds. F 30.5 Cu. Yds.
144+50 950.4 951.3 C 50.9 Cu. Yds. F 3.7 Cu. Yds.
144+00 949.3 949.7 C 30.5 Cu. Yds. F 11.1 Cu. Yds.
143+50 947.3 947.9 C 41.6 Cu. Yds. F 12.0 Cu. Yds.
143+00 945.9 945.9 C 59.6 Cu. Yds.
142+50 944.3 943.7 C 73.4 Cu. Yds.
142+00 942.8 941.3 C 104.1 Cu. Yds.
160+50 1043.7 1042.5 F 230.5 Cu. Yds. Wall 43.5 Cu. Yds.
160+00 1040.9 1039.0 F 276.0 Cu. Yds. Wall 55.0 Cu. Yds.
159+50 1038.0 1035.5 F 288.8 Cu. Yds. Wall 61.2 Cu. Yds.
159+00 1032.9 1032.0 F 312.8 Cu. Yds. Wall 61.2 Cu. Yds.
158+50 1029.2 1028.5 F 281.8 Cu. Yds. Wall 56.4 Cu. Yds.
158+00 1025.1 1025.0 F 251.3 Cu. Yds. Wall 91.8 Cu. Yds.
157+50 1021.0 1021.5 F 230.5 Cu. Yds. Wall 70.9 Cu. Yds.
157+00 1018.6 1018.0 F 225.0 Cu. Yds. Wall 27.8 Cu. Yds.
156+50 1014.9 1014.5 F 173.6 Cu. Yds. Wall 41.7 Cu. Yds.
156+00 1010.2 1011.1 F 152.8 Cu. Yds. Wall 41.7 Cu. Yds.
155+50 1006.9 1007.8 F 90.2 Cu. Yds. Wall 39.8 Cu. Yds.
155+00 1003.5 1004.6 F 120.7 Cu. Yds.
154+50 1000.0 1001.5 F 104.1 Cu. Yds.
154+00 997.4 998.6 F 77.6 Cu. Yds.
153+50 994.6 995.8 F 100.0 Cu. Yds.
153+00 992.2 993.2 C 2.8 Cu. Yds. F 37.0 Cu. Yds.
152+50 989.7 990.4 C 4.6 Cu. Yds. F 21.3 Cu. Yds.
152+00 987.4 987.7 C 6.5 Cu. Yds. F 12.0 Cu. Yds.
151+50 984.9 985.0 C 18.5 Cu. Yds. F 11.1 Cu. Yds.
170+00 1108.5 1109.0 F 95.8 Cu. Yds.
169+50 1102.3 1105.5 C 3.7 Cu. Yds. F 87.4 Cu. Yds.
169+00 1100.7 1102.0 F 77.8 Cu. Yds.
168+50 1097.8 1098.5 C 16.7 Cu. Yds. F 52.7 Cu. Yds.
168+00 1095.0 1095.0 C 58.3 Cu. Yds. F 6.8 Cu. Yds.
167+50 1092.0 1091.5 C 29.1 Cu. Yds. F 17.9 Cu. Yds.
167+00 1088.6 1088.0 C 65.1 Cu. Yds.
166+50 1086.6 1084.5 C 54.0 Cu. Yds.
166+00 1082.1 1081.0 C 48.5 Cu. Yds.
165+50 1078.6 1077.5 C 22.2 Cu. Yds.
165+00 1074.6 1074.0 C 27.8 Cu. Yds.
164+50 1070.8 1070.5 C 52.7 Cu. Yds.
164+00 1066.9 1067.0 C 9.3 Cu. Yds. F 25.0 Cu. Yds.
163+50 1062.4 1063.5 C 5.6 Cu. Yds. F 61.1 Cu. Yds.
163+00 1057.1 1060.0 C 3.7 Cu. Yds. F 101.3 Cu. Yds.
162+50 1052.2 1056.5 F 162.4 Cu. Yds.
162+00 1051.9 1053.0 F 177.8 Cu. Yds.
161+50 1048.2 1049.5 F 159.7 Cu. Yds. Wall 35.4 Cu. Yds.
161+00 1042.6 1046.0 F 181.9 Cu. Yds. Wall 37.4 Cu. Yds.

FED. ROAD DIST. NO.	STATE	FED. AID PROJ. NO.	FISCAL YEAR	SHEET NO.	TOTAL SHEETS
HAWAII	HAW.	5A	1926	15	17

6 154

4005.15

℄
179+50
1179.7
1175.5
C 291.6 Cu. Yds.
179+00
1176.7
1172.0
C 336.1 Cu. Yds.
178+50
1173.8
1168.5
C 369.3 Cu. Yds.
178+00
1170.7
1165.0
C 362.3 Cu. Yds.
177+50
1166.8
1161.5
C 363.8 Cu. Yds.
177+00
1163.1
1158.0
C 355.5 Cu. Yds.
176+50
1158.9
1154.5
C 338.9 Cu. Yds.
176+00
1152.7
1151.0
C 236.1 Cu. Yds.
175+50
1149.4
1147.5
C 155.6 Cu. Yds.
175+00
1143.9
1144.0
C 47.2 Cu. Yds.
F 19.4 Cu. Yds.
174+50
1137.9
1140.5
C 19.4 Cu. Yds.
F 138.9 Cu. Yds.
174+00
1131.6
1137.0
F 313.8 Cu. Yds.
173+50
1126.7
1133.5
F 388.7 Cu. Yds.
173+00
1123.4
1130.0
F 379.5 Cu. Yds.
172+50
1119.6
1126.5
F 388.7 Cu. Yds.
172+00
1116.6
1123.0
F 352.7 Cu. Yds.
171+50
1115.8
1119.5
F 269.4 Cu. Yds.
171+00
1116.0
F 194.5 Cu. Yds.
170+50
1110.8
1112.5
F 151.3 Cu. Yds.
189+00
1241.8
1239.7
C 145.7 Cu. Yds.
188+50
1238.6
1236.4
C 163.9 Cu. Yds.
188+00
1233.2
1233.2
C 40.8 Cu. Yds.
F 5.5 Cu. Yds.
187+50
1229.1
1229.9
C 16.7 Cu. Yds.
F 26.3 Cu. Yds.
187+00
1225.4
1226.6
C 15.2 Cu. Yds.
F 42.9 Cu. Yds.
186+50
1221.7
1223.4
C 9.6 Cu. Yds.
F 56.8 Cu. Yds.
186+00
1219.5
1220.1
C 12.4 Cu. Yds.
F 61.0 Cu. Yds.
185+50
1216.8
1216.8
C 14.6 Cu. Yds.
F 50.0 Cu. Yds.
185+00
1211.9
1213.5
C 41.6 Cu. Yds.
F 4.6 Cu. Yds.
184+50
1209.4
1210.3
C 18.8 Cu. Yds.
F 13.0 Cu. Yds.
184+00
1207.3
1207.0
C 56.8 Cu. Yds.
183+50
1205.2
1203.5
C 130.5 Cu. Yds.
183+00
1202.5
1200.0
C 175.0 Cu. Yds.
182+50
1197.7
1196.5
C 109.6 Cu. Yds.
182+00
1193.9
1193.0
C 80.6 Cu. Yds.
181+50
1189.6
1189.5
C 62.4 Cu. Yds.
181+00
1187.0
1186.0
C 94.5 Cu. Yds.
180+50
1186.7
1182.5
C 154.1 Cu. Yds.
180+00
1182.0
1179.0
C 188.9 Cu. Yds.
198+50
1291.4
1291.3
C 27.7 Cu. Yds.
198+00
1291.1
1289.7
C 29.6 Cu. Yds.
F 13.9 Cu. Yds.
197+50
1287.9
1289.2
C 18.5 Cu. Yds.
F 12.0 Cu. Yds.
197+00
1286.1
1286.2
C 30.0 Cu. Yds.
F 4.6 Cu. Yds.
196+50
1284.8
1283.9
C 66.6 Cu. Yds.
196+00
1282.8
1281.3
C 104.1 Cu. Yds.
195+50
1280.2
1278.3
C 140.1 Cu. Yds.
195+00
1276.9
1275.0
C 93.0 Cu. Yds.
194+50
1271.6
1271.5
C 30.5 Cu. Yds.
F 1.8 Cu. Yds.
194+00
1267.5
1268.0
C 9.3 Cu. Yds.
F 15.2 Cu. Yds.
193+50
1263.4
1264.5
C 7.4 Cu. Yds.
F 50.0 Cu. Yds.
193+00
1260.1
1261.2
C 2.7 Cu. Yds.
F 47.7 Cu. Yds.
192+50
1257.7
1258.2
C 3.7 Cu. Yds.
F 22.2 Cu. Yds.
192+00
1255.3
1255.7
C 2.7 Cu. Yds.
F 20.7 Cu. Yds.
191+50
1253.4
1253.5
C 15.2 Cu. Yds.
F 5.5 Cu. Yds.
191+00
1251.5
1251.3
C 34.6 Cu. Yds.
190+50
1249.5
1248.9
C 54.0 Cu. Yds.
190+00
1246.9
1246.1
C 77.8 Cu. Yds.
189+50
1245.5
1243.0
C 125.0 Cu. Yds.
208+00
1353.6
1353.4
C 77.8 Cu. Yds.
207+50
1348.7
1350.0
C 14.8 Cu. Yds.
F 38.8 Cu. Yds.
207+00
1345.8
1346.5
C 44.4 Cu. Yds.
F 13.9 Cu. Yds.
206+50
1343.5
1343.0
C 117.9 Cu. Yds.
206+00
1340.9
1339.5
C 113.8 Cu. Yds.
205+50
1336.1
1336.0
C 44.4 Cu. Yds.
205+00
1330.7
1332.5
C 15.2 Cu. Yds.
F 53.5 Cu. Yds.
204+50
1327.6
1329.0
C 26.3 Cu. Yds.
F 48.5 Cu. Yds.
204+00
1324.3
1325.5
C 14.8 Cu. Yds.
F 30.5 Cu. Yds.
203+50
1321.1
1322.0
C 11.1 Cu. Yds.
F 33.3 Cu. Yds.
203+00
1317.8
1318.5
C 25.0 Cu. Yds.
F 12.4 Cu. Yds.
202+50
1314.6
1315.0
C 30.5 Cu. Yds.
F 17.4 Cu. Yds.
202+00
1310.3
1311.5
C 13.9 Cu. Yds.
F 57.4 Cu. Yds.
201+50
1307.1
1308.0
C 27.7 Cu. Yds.
F 22.2 Cu. Yds.
201+00
1304.1
1304.5
C 37.0 Cu. Yds.
F 19.4 Cu. Yds.
200+50
1300.8
1301.2
C 36.1 Cu. Yds.
F 11.1 Cu. Yds.
200+00
1297.6
1298.2
C 38.8 Cu. Yds.
F 11.1 Cu. Yds.
199+50
1295.3
1295.6
C 27.7 Cu. Yds.
F 10.2 Cu. Yds.
199+00
1293.4
1293.3
C 36.1 Cu. Yds.
217+00
1416.5
1410.0
C 467.9 Cu. Yds.
216+50
1410.1
1406.5
C 259.6 Cu. Yds.
216+00
1403.5
1403.0
C 34.6 Cu. Yds.
215+50
1397.6
1399.5
F 91.8 Cu. Yds.
215+00
1391.4
1396.0
F 213.9 Cu. Yds.
214+50
1386.7
1392.5
F 256.8 Cu. Yds.
214+00
1383.2
1389.0
F 274.9 Cu. Yds.
213+50
1380.9
1385.5
F 224.9 Cu. Yds.
213+00
1379.1
1382.1
F 123.5 Cu. Yds.
212+50
1377.1
1378.9
F 42.4 Cu. Yds.
212+00
1376.1
1375.8
C 94.4 Cu. Yds.
211+50
1374.3
1372.9
C 162.4 Cu. Yds.
211+00
1372.5
1370.2
C 176.3 Cu. Yds.
210+50
1369.0
1367.8
C 104.1 Cu. Yds.
210+00
1366.6
1365.2
C 129.0 Cu. Yds.
209+50
1364.6
1362.6
C 170.8 Cu. Yds.
209+00
1361.8
1359.7
C 169.5 Cu. Yds.
208+50
1359.3
1356.6
C 147.3 Cu. Yds.
225+50
1467.3
1461.5
F 117.9 Cu. Yds.
225+00
1465.4
1458.0
F 134.6 Cu. Yds.
224+50
1462.3
1454.5
F 112.4 Cu. Yds.
224+00
1459.2
1451.0
F 93.0 Cu. Yds.
223+50
1456.0
1447.5
F 77.8 Cu. Yds.
223+00
1452.5
1444.1
F 90.2 Cu. Yds.
222+50
1449.0
1440.9
F 115.2 Cu. Yds.
222+00
1445.9
1439.0
F 127.8 Cu. Yds.
221+50
1437.7
1435.3
F 124.1 Cu. Yds.
221+00
1430.4
1432.8
F 131.8 Cu. Yds.
220+50
1428.7
1430.5
F 95.7 Cu. Yds.
220+00
1427.7
1428.2
C 13.9 Cu. Yds.
F 27.7 Cu. Yds.
219+50
1426.4
1425.7
C 73.4 Cu. Yds.
F 1.1 Cu. Yds.
Existing Wall
219+00
1425.3
1423.0
C 147.2 Cu. Yds.
Existing Wall
218+50
1424.4
1420.1
C 292.9 Cu. Yds.
218+00
1422.5
1416.9
C 445.7 Cu. Yds.
Existing Wall
217+50
1420.8
1413.5
C 545.2 Cu. Yds.
Existing Wall

FED. ROAD DIST. NO.	STATE	FED. AID PROJ. NO.	FISCAL YEAR	SHEET NO.	TOTAL SHEETS
	HAWAII	HAW	5A	1926	16	17

C 15 4 **4005.16**

FED. ROAD DIST. No.	STATE	FED. AID PROJ. No.	FISCAL YEAR	SHEET No.	TOTAL SHEETS
HAWAII	HAW.	5A	1926	17	17

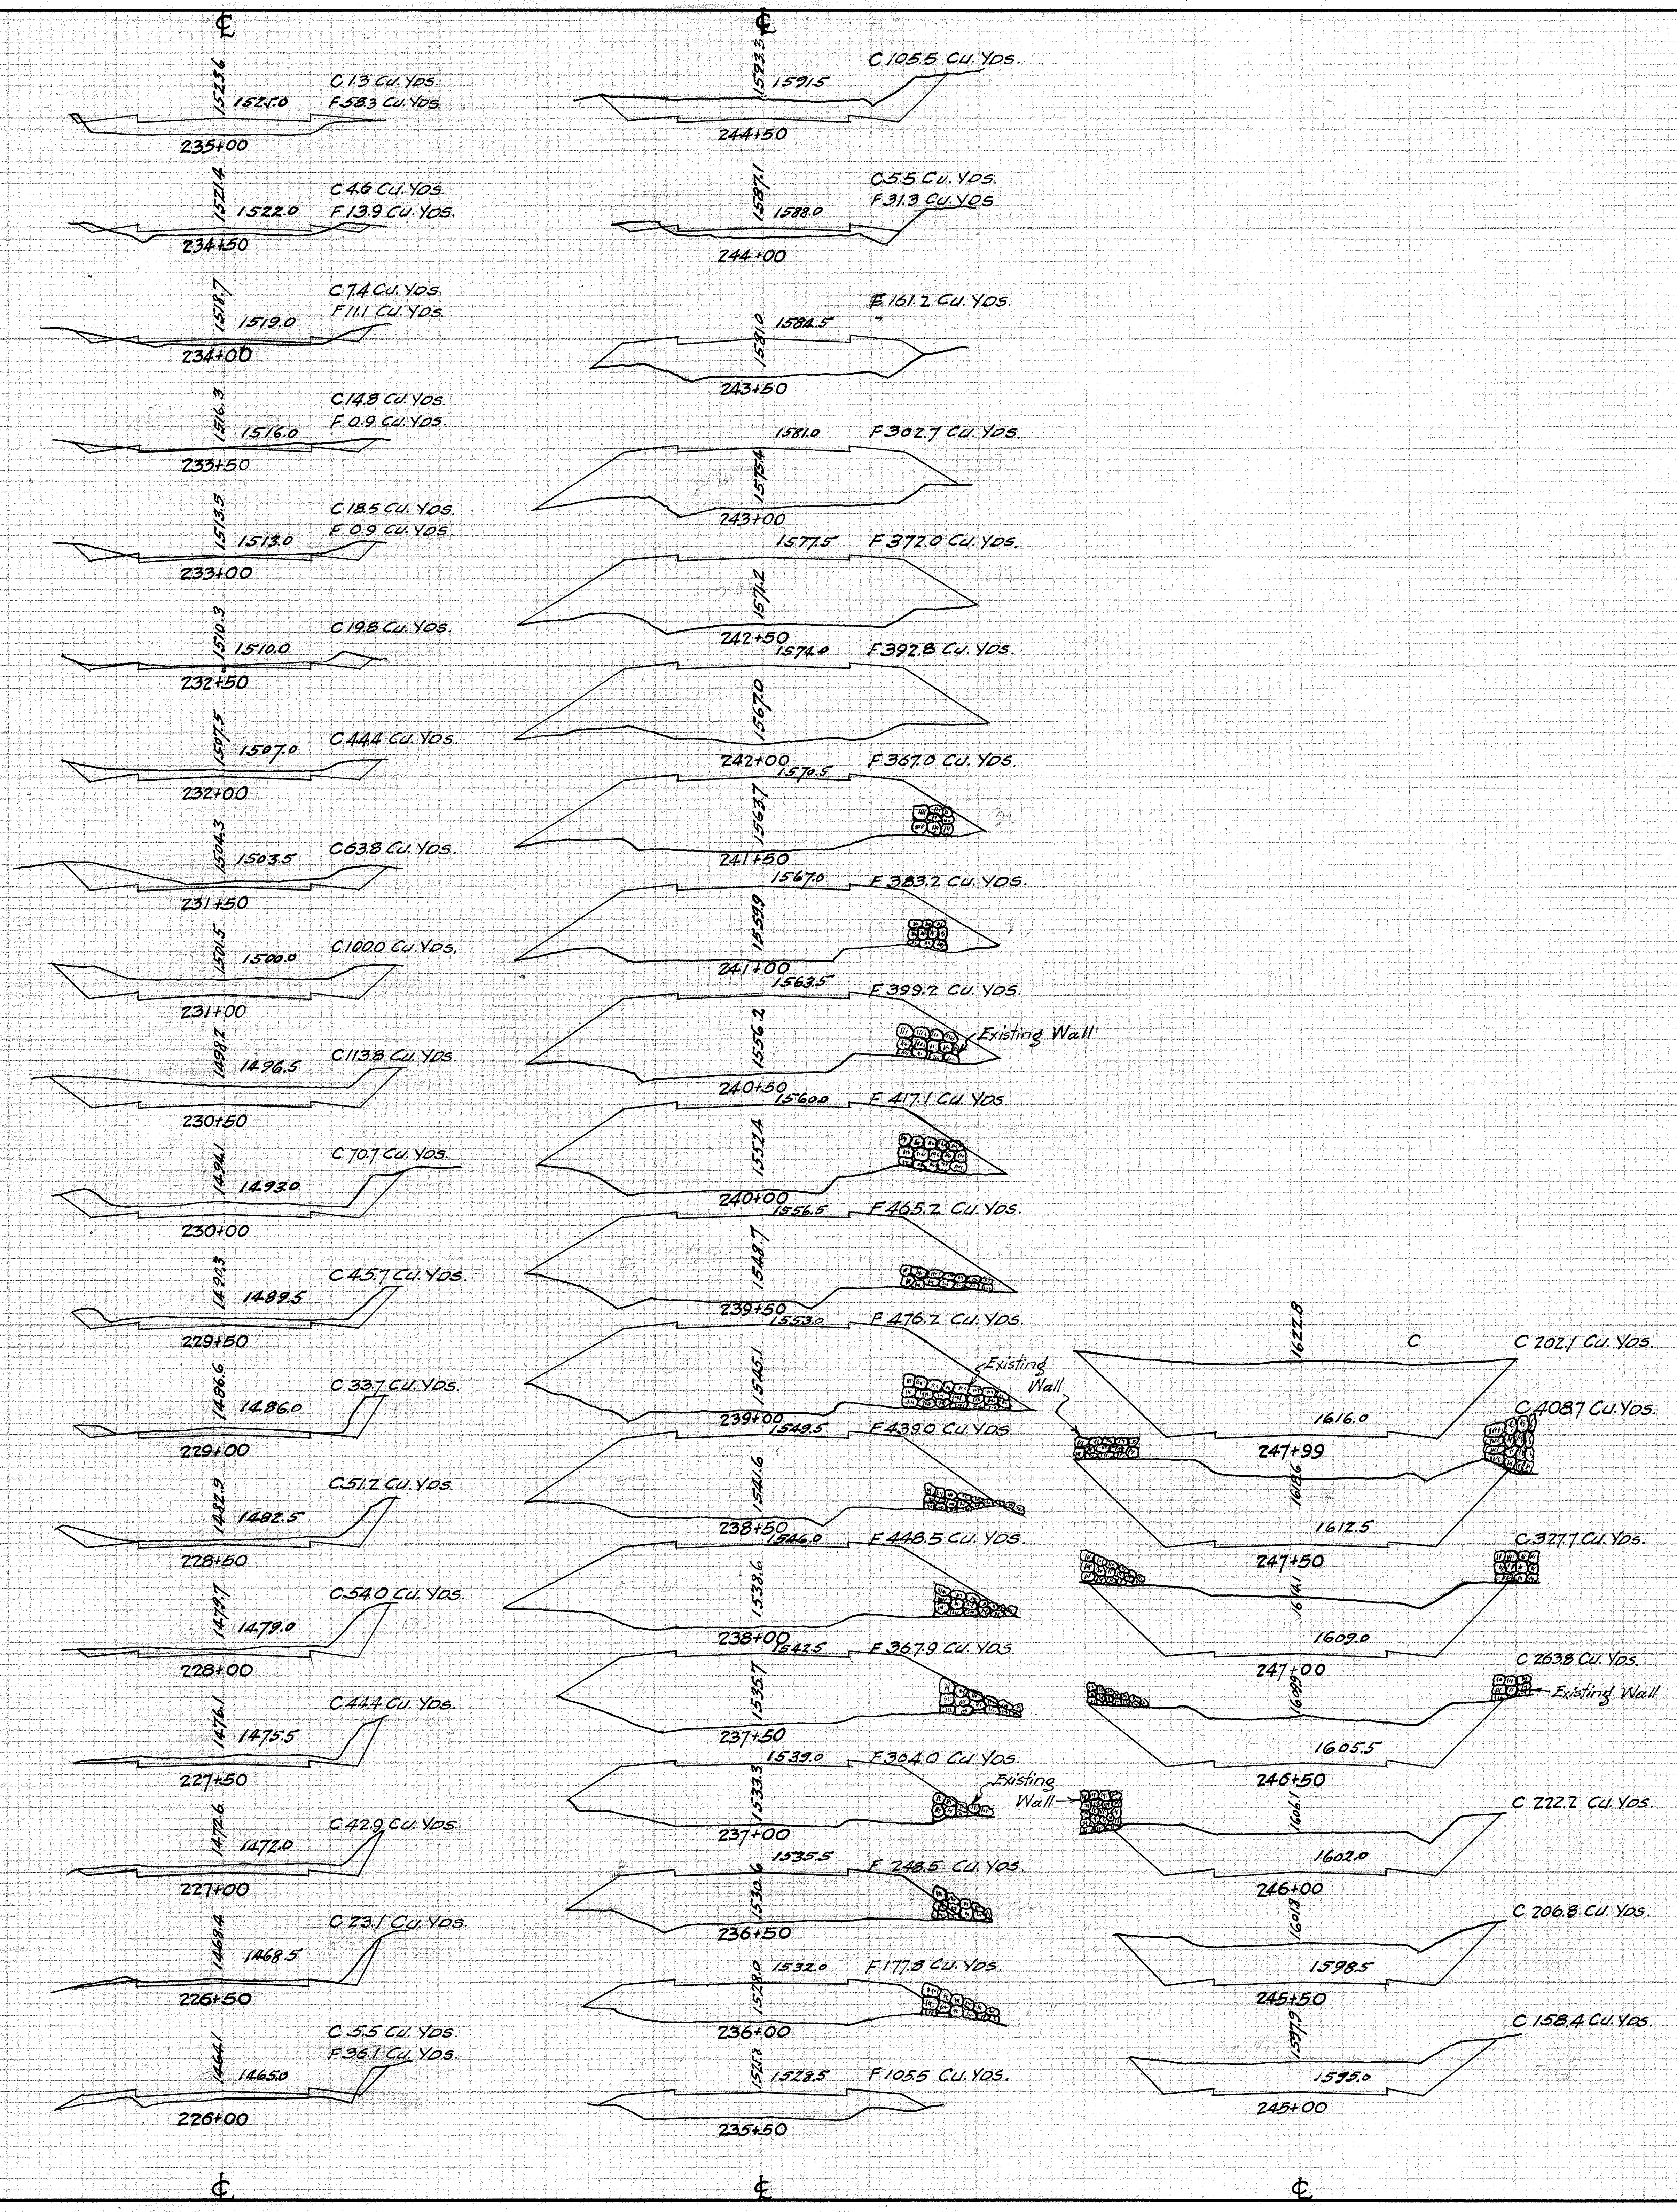
℄
1523.6
1525.0
C 1.3 Cu. Yds.
F 58.3 Cu. Yds.
235+00
1521.4
1522.0
C 4.6 Cu. Yds.
F 13.9 Cu. Yds.
234+50
1518.7
1519.0
C 7.4 Cu. Yds.
F 11.1 Cu. Yds.
234+00
1516.3
1516.0
C 14.8 Cu. Yds.
F 0.9 Cu. Yds.
233+50
1513.5
1513.0
C 18.5 Cu. Yds.
F 0.9 Cu. Yds.
233+00
1510.3
1510.0
C 19.8 Cu. Yds.
232+50
1507.5
1507.0
C 44.4 Cu. Yds.
232+00
1504.3
1503.5
C 63.8 Cu. Yds.
231+50
1501.5
1500.0
C 100.0 Cu. Yds.
231+00
1498.2
1496.5
C 113.8 Cu. Yds.
230+50
1494.1
1493.0
C 70.7 Cu. Yds.
230+00
1490.3
1489.5
C 45.7 Cu. Yds.
229+50
1486.6
1486.0
C 33.7 Cu. Yds.
229+00
1482.9
1482.5
C 51.2 Cu. Yds.
228+50
1479.7
1479.0
C 54.0 Cu. Yds.
228+00
1476.1
1475.5
C 44.4 Cu. Yds.
227+50
1472.6
1472.0
C 42.9 Cu. Yds.
227+00
1468.4
1468.5
C 23.1 Cu. Yds.
226+50
1464.1
1465.0
C 5.5 Cu. Yds.
F 36.1 Cu. Yds.
226+00
℄
℄
1593.2
1591.5
C 105.5 Cu. Yds.
244+50
1587.1
1588.0
C 5.5 Cu. Yds.
F 31.3 Cu. Yds.
244+00
1581.0
1584.5
F 161.2 Cu. Yds.
243+50
1581.0
1578.4
F 302.7 Cu. Yds.
243+00
1577.5
1571.2
F 372.0 Cu. Yds.
242+50
1574.0
1567.0
F 392.8 Cu. Yds.
242+00
1570.5
1563.7
F 367.0 Cu. Yds.
241+50
1567.0
1558.9
F 383.2 Cu. Yds.
241+00
1563.5
1556.2
F 399.2 Cu. Yds.
Existing Wall
240+50
1560.0
1551.4
F 417.1 Cu. Yds.
240+00
1556.5
1548.7
F 465.2 Cu. Yds.
239+50
1553.0
1545.1
F 476.2 Cu. Yds.
Existing Wall
239+00
1549.5
1541.6
F 439.0 Cu. Yds.
238+50
1546.0
1538.6
F 448.5 Cu. Yds.
238+00
1542.5
1535.7
F 367.9 Cu. Yds.
237+50
1539.0
1533.3
F 304.0 Cu. Yds.
Existing Wall
237+00
1535.5
1530.6
F 248.5 Cu. Yds.
236+50
1532.0
1528.0
F 177.8 Cu. Yds.
236+00
1528.5
1527.3
F 105.5 Cu. Yds.
235+50
℄
1622.8
C
C 202.1 Cu. Yds.
1616.0
Existing Wall
247+99
C 408.7 Cu. Yds.
1618.6
1612.5
247+50
C 327.7 Cu. Yds.
1614.1
1609.0
247+00
C 263.8 Cu. Yds.
Existing Wall
1609.7
1605.5
Existing Wall
246+50
1606.1
C 222.2 Cu. Yds.
1602.0
246+00
1601.3
C 206.8 Cu. Yds.
1598.5
245+50
1597.9
C 158.4 Cu. Yds.
1595.0
245+00
℄

APPROXIMATE
QUANTITIES

CUT 22,707 cu. yds.
FILL 24,064 " "
WALL 1,257 " "

4005.17

6 15 4