HAWAII HAW. SN FAP 9-D(4) 1944 7 33

HAWAII HAW. SN-FAP 9-H(2) 1944 3 9

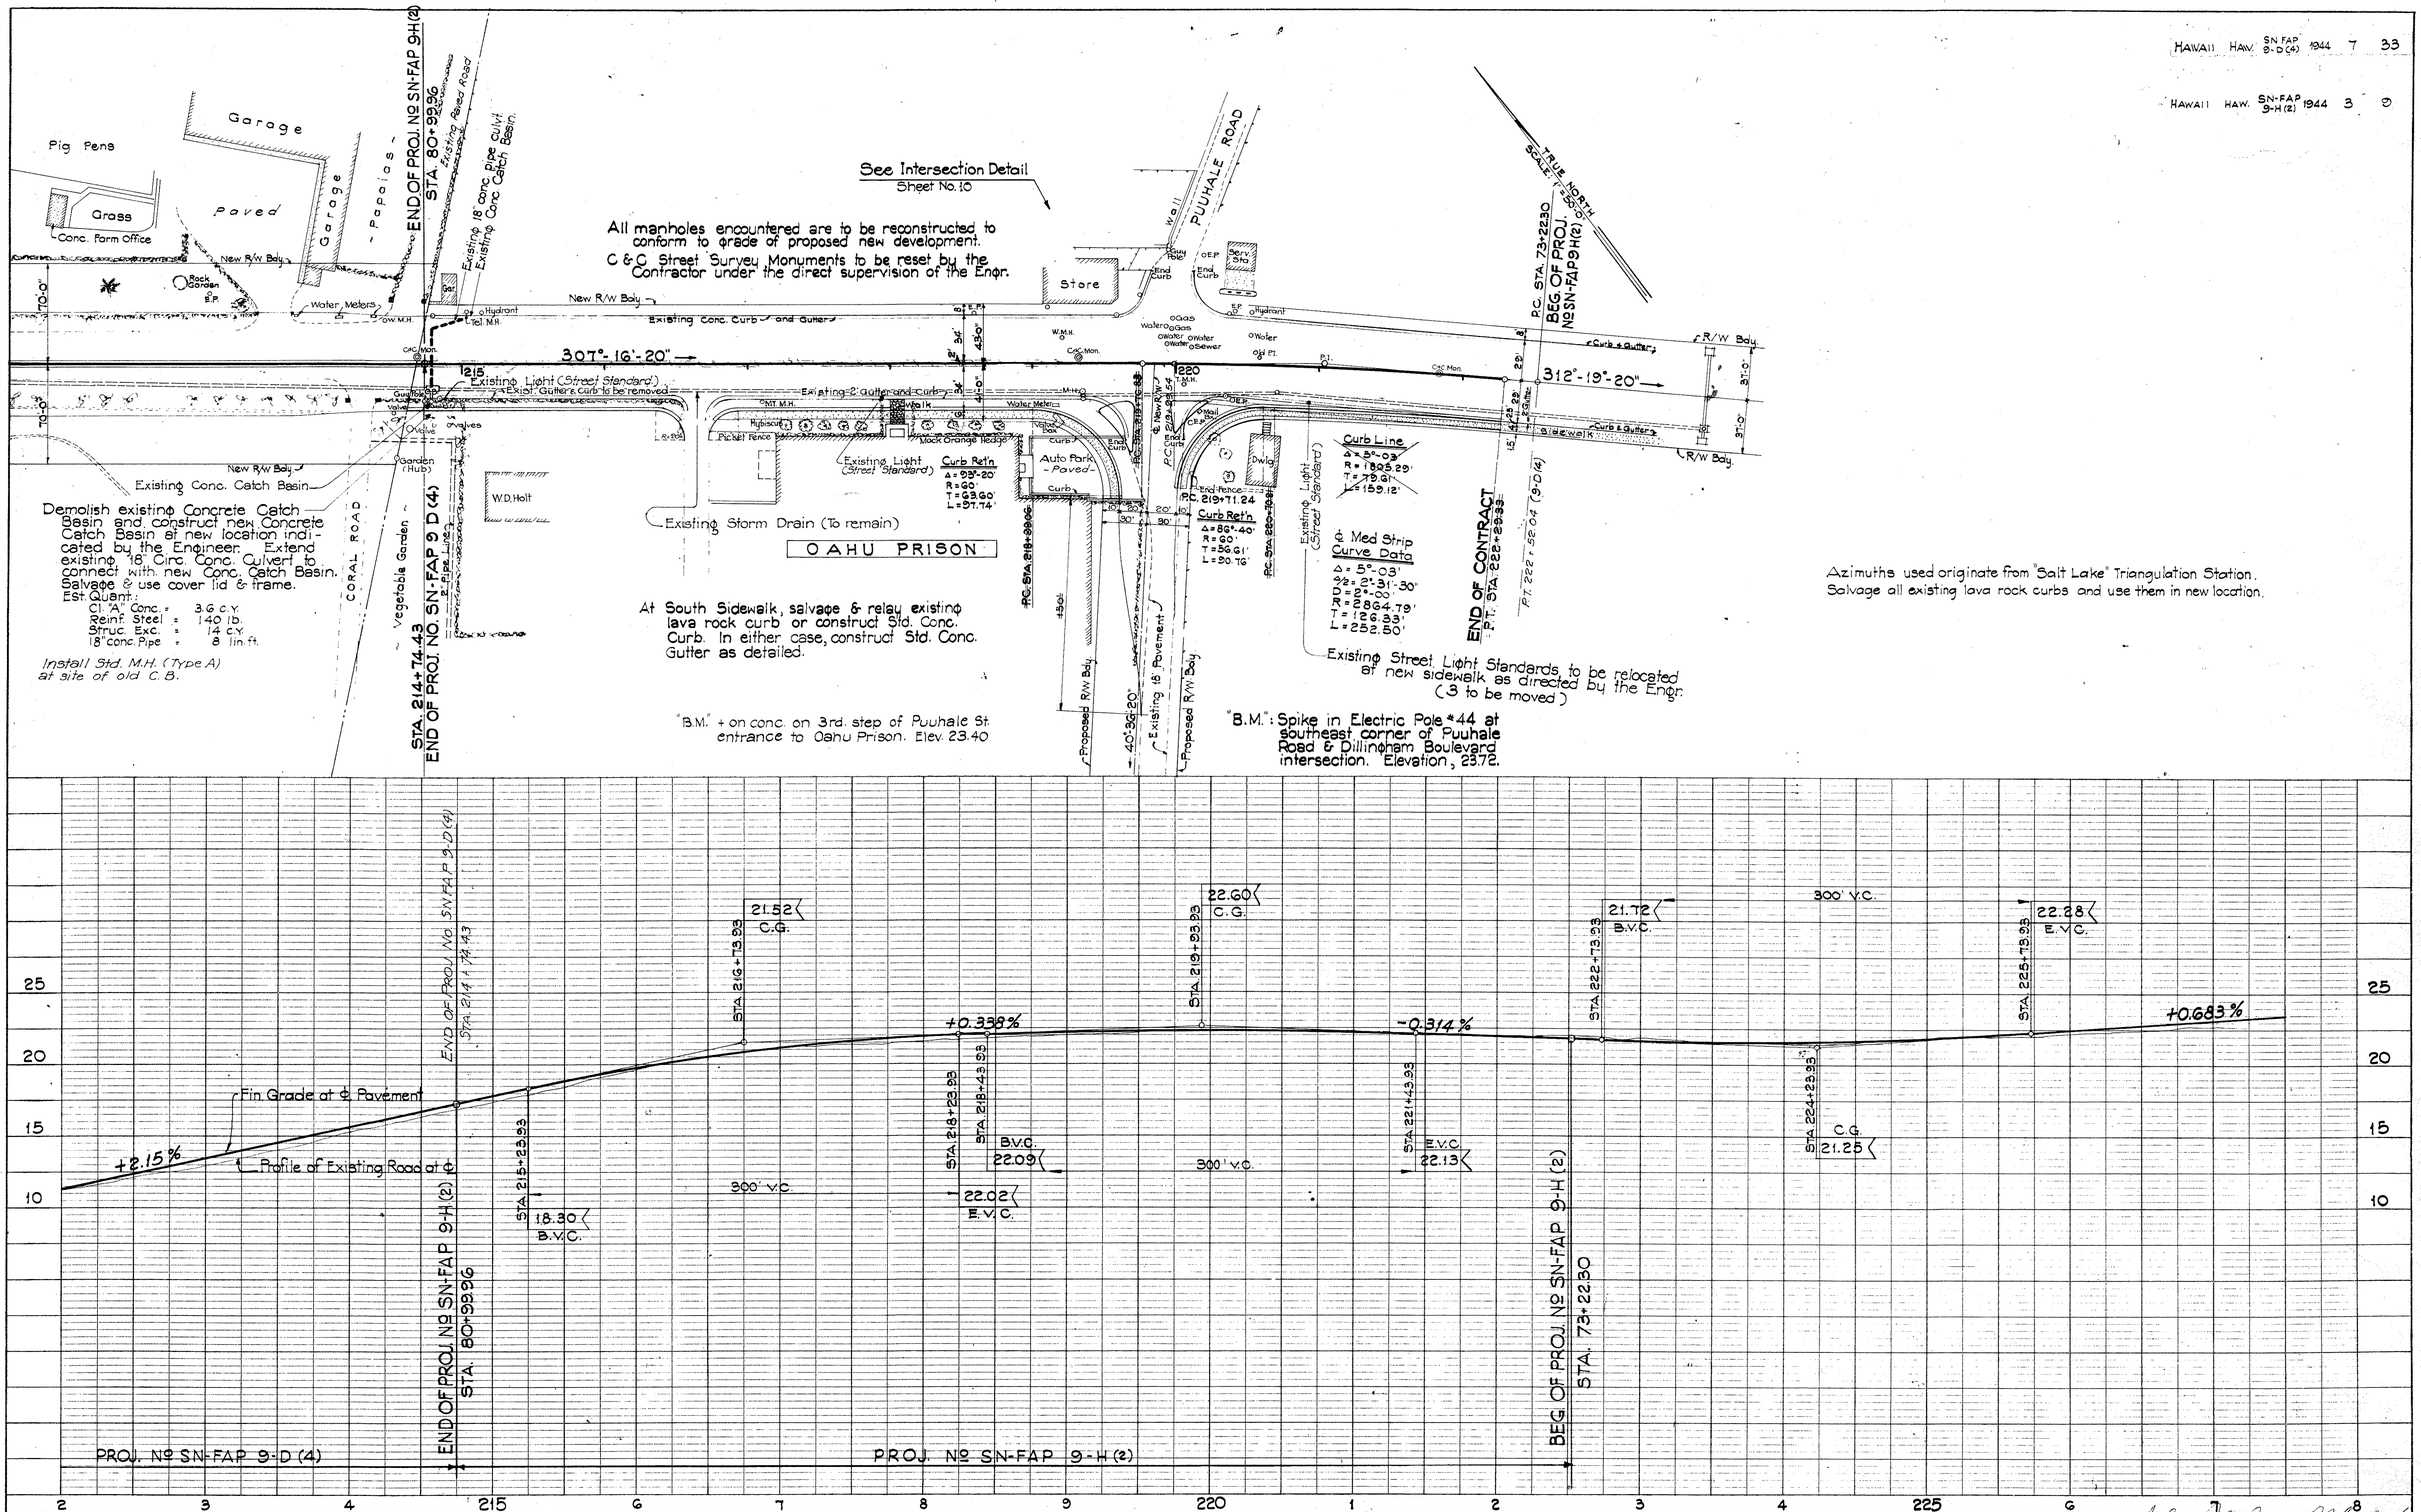

PLATE 1—PLAN-PROFILE O. P. R. & R. E. STANDARD
KEUFFEL & ESSER CO., NEW YORK.

K & E Co. No. 346-IC
IMPERIAL TRACING CLOTH

File under 5159.3 FAP 9 H(2) 5142.7